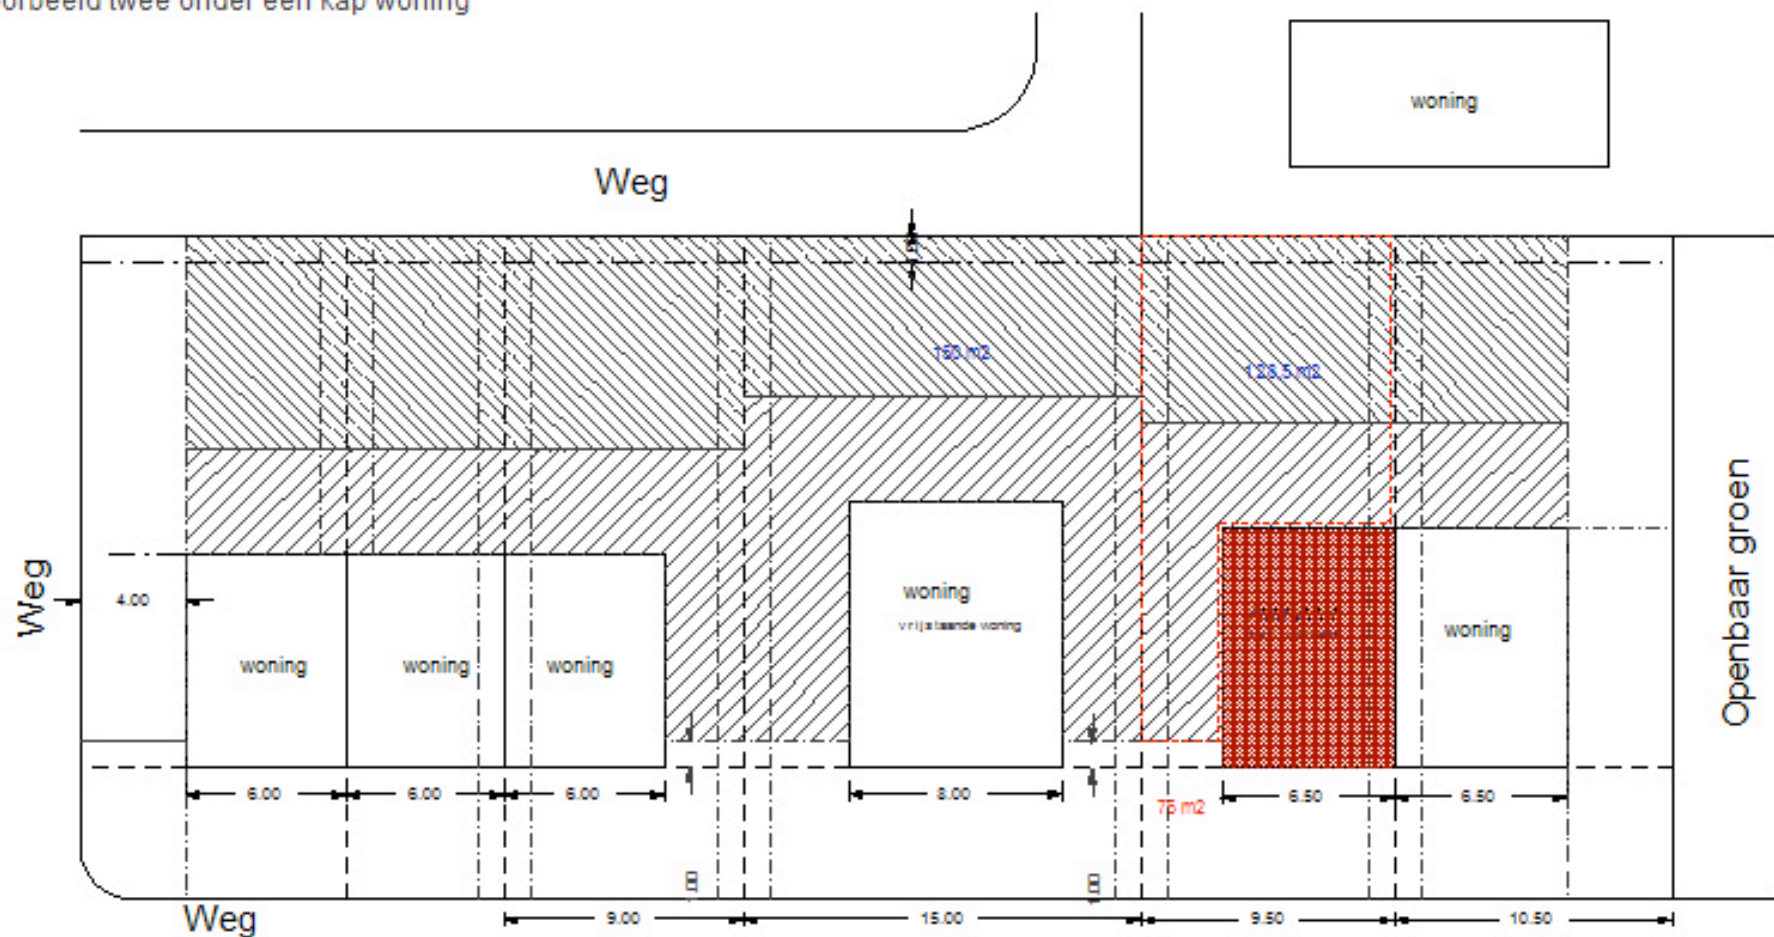
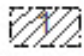

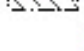



Voorbeeld twee onder één kap woning



-  gebied binnen een afstand van 4 meter van het oorspronkelijke hoofdgebouw maximaal 4 meter hoog en/of 0,3m boven de eerste verdiepingsvloer en/of maximaal de hoogte van het hoofdgebouw
-  gebied met een afstand van meer dan 4 meter van het oorspronkelijke hoofdgebouw maximaal goothoogte 3m en nokhoogte 5m
-  voorzover gelegen binnen 1 meter van het naburige erf maximaal 3 meter hoog functioneel ondergeschikt aan het hoofdgebouw

Oppervlakte perceel (is erf) = $9,5 \times 25 = 237,5 \text{ m}^2$
 totale opp. van al dan niet met vergunning gebouwde bijbeh. bouwwerken
 > Maximaal 50% van de omvang van het achtertuin gebied met een max van 100 m²

 Achtertuin gebied = 128,50 m² > Max 50% bebouwd is 64,25 m²

In dit voorbeeld max 64,25 m² vergunningsvrij
 (met toepassing art 2 lid 3 bijlage II Bor)